


9

C
CONSTRUCTION
D
CONSTRUCTION

10 12
11 BACK LOT 2

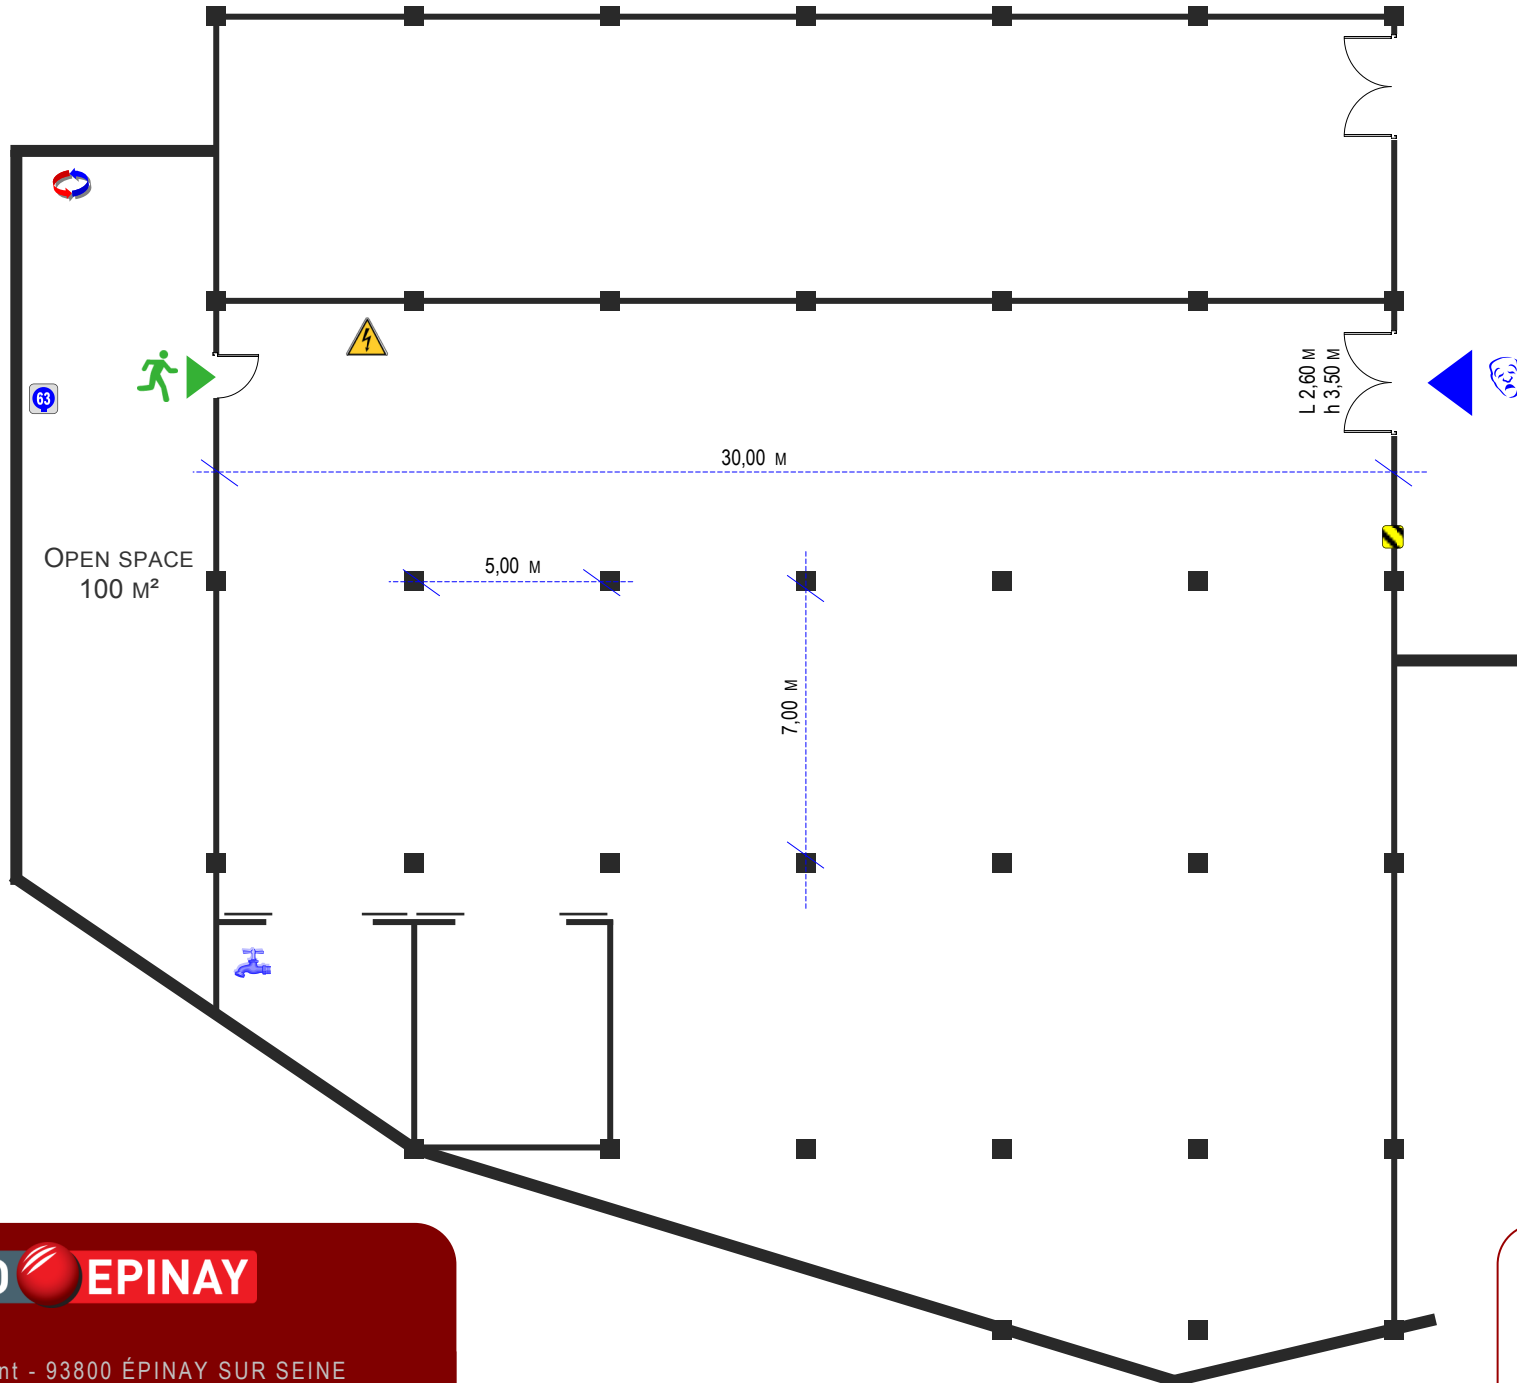

- ACCÈS DÉCORS ET MATÉRIELS TECHNIQUES
- ACCÈS PIÉTONS SORTIE DE SECOURS
- ALIMENTATION ÉLECTRIQUE SUR PRISE MARÉCHAL
- ALIMENTATION ÉLECTRIQUE 200 KW SUR ÉPANOUI
- CHATIÈRES À CÂBLES
- POINT D'EAU
- ÉLEMENTS DE CHAUFFAGE OU DE CLIMATISATION

STUDIO EPINAY

10, rue du Mont - 93800 ÉPINAY SUR SEINE
Tel. +33 (0)1 49 17 60 00

Contact : Philippe JOURNET - p.journet@tsf.fr

900 M²

LONGUEUR(M) 30,00 M
LARGEUR(M) 29,00 M

HAUTEUR 4,00 M
UTILE À 6,30M

ÉCH : 5MM = 1 M

COVER SET