



ACCÈS VÉHICULES 2

ACCÈS VÉHICULES 1

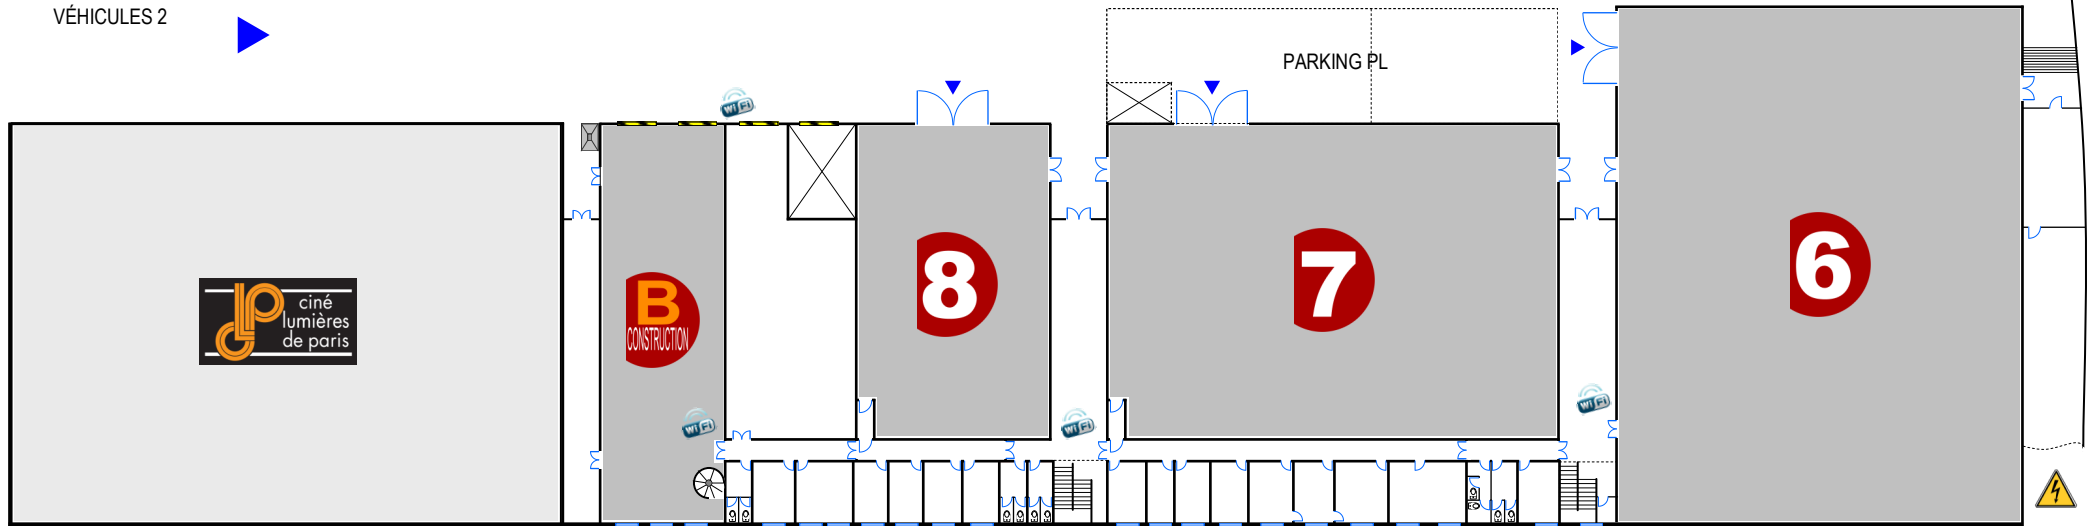

RDC

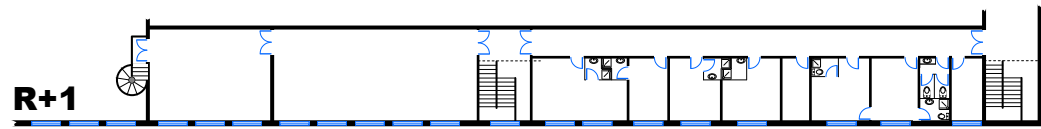

R+1