



9
10

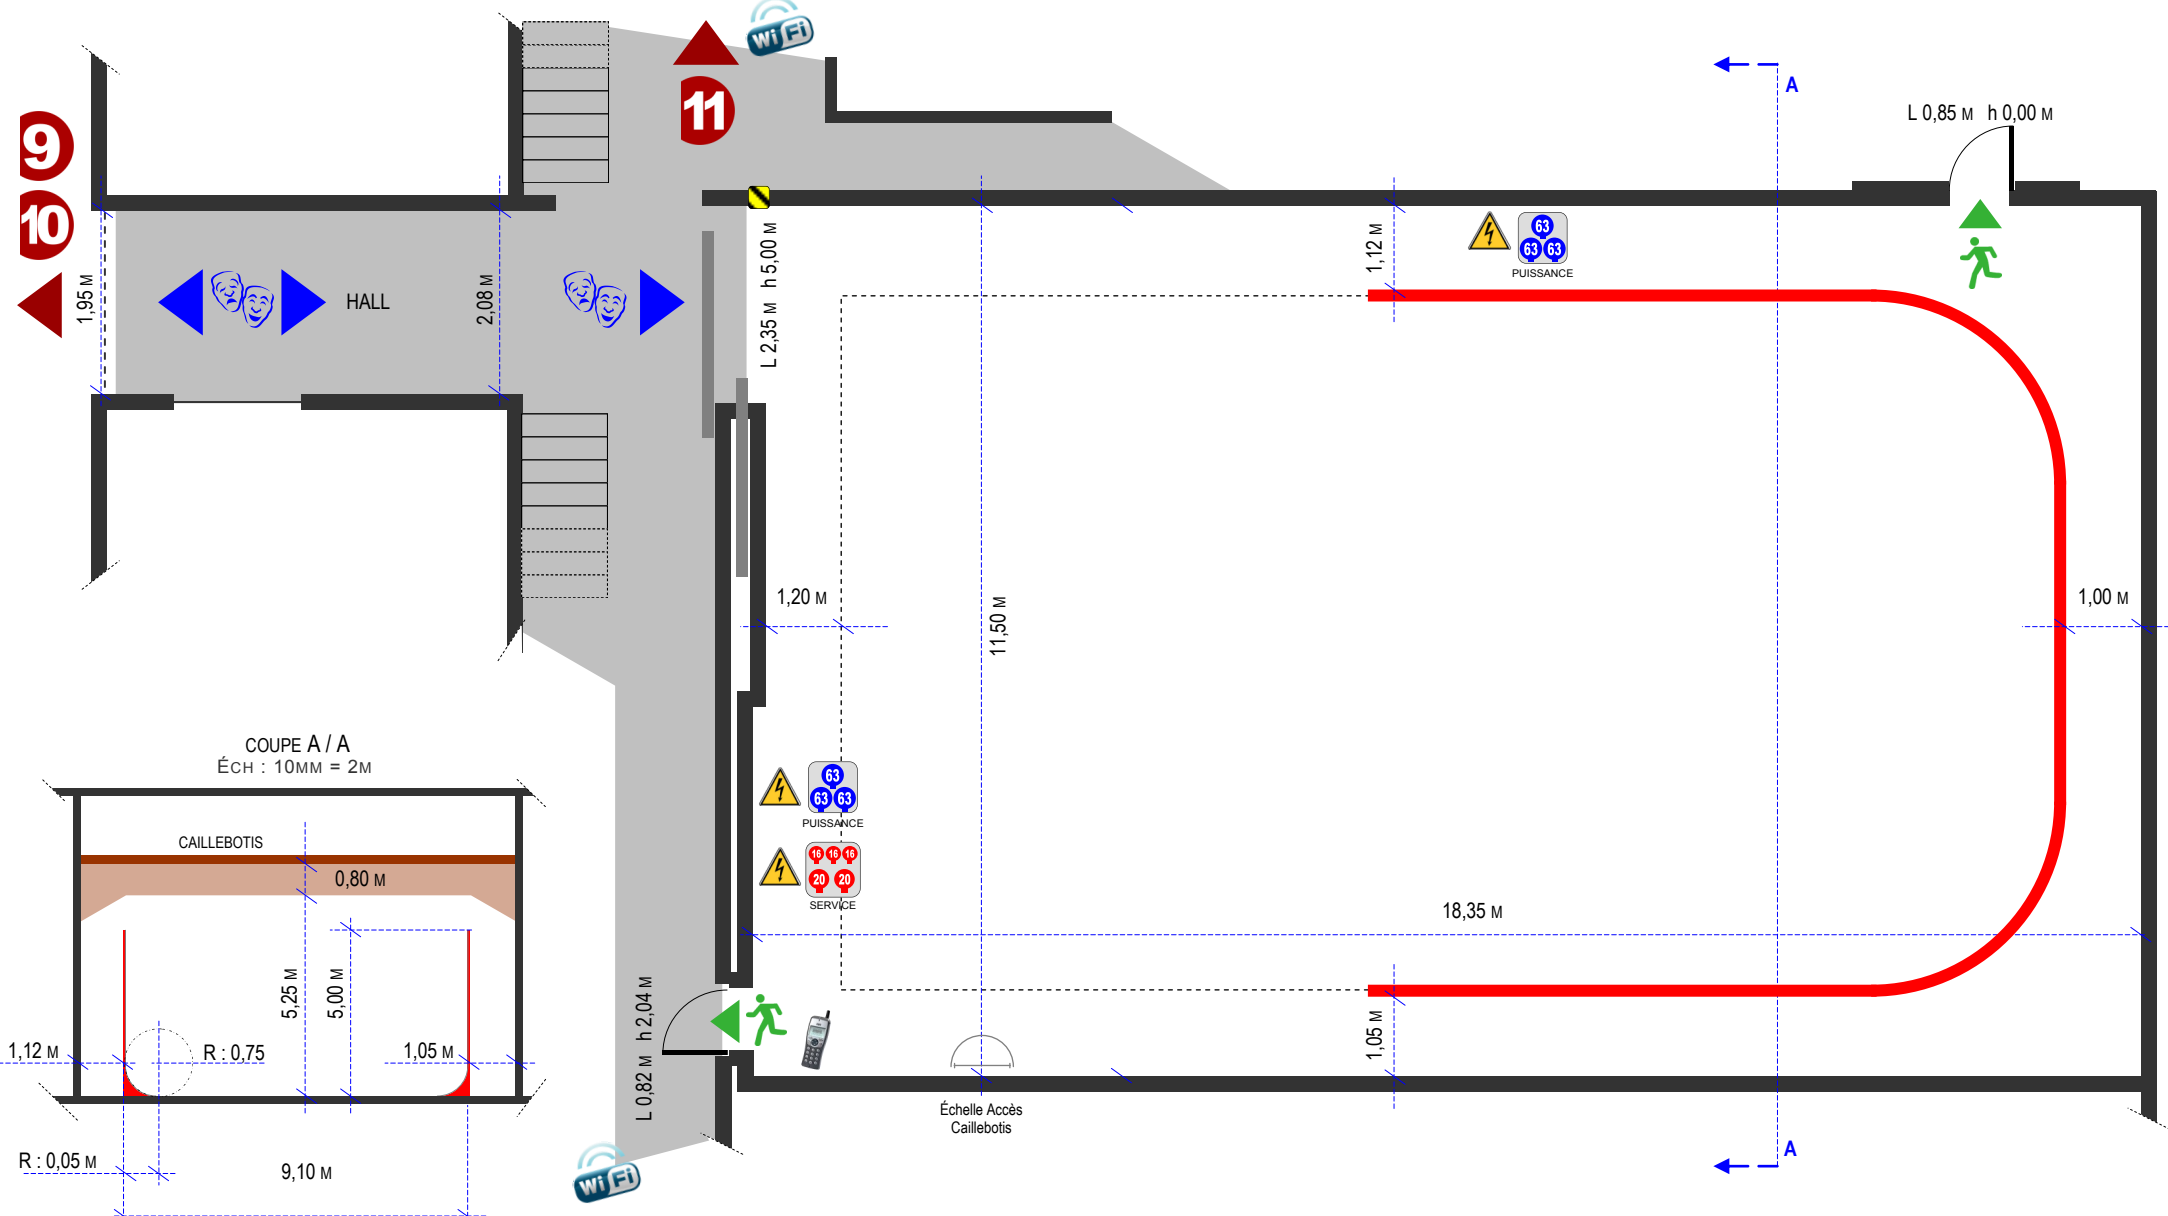

COUPE A / A
ÉCH : 10MM = 2M

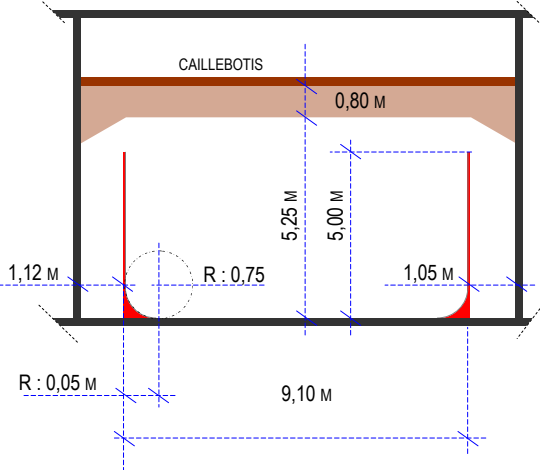

NB : PLATEAU AVEC CAILLEBOTIS SUR TOUTE SA SURFACE.

STUDIO EPINAY

10, rue du Mont - 93800 ÉPINAY SUR SEINE
Tel. +33 (0)1 49 17 60 00

Contact : Éric MOREAU - e.moreau@tsf.fr

- | | | | | | |
|--|--|--|-----------------------------|--|---|
| | COFFRET DE PROTECTIONS DES ALIMENTATIONS ÉLECTRIQUES | | PASSERELLES | | ACCÈS PIÉTONS SORTIE DE SECOURS |
| | PRISES AU NIVEAU DU SOL MARECHAL DE 63A ET 32A | | STRUCTURES STACCO® PROLYTE® | | ACCÈS DÉCORS ET MATÉRIELS TECHNIQUES |
| | PRISES AU NIVEAU DU SOL PC 16A ET AUTRES TYPES D'ALIM. | | CYCLIODES OU IRIS DOUBLES | | LIMITES DE CYCLORAMA |
| | PRISES AU NIVEAU DU GRILL MARECHAL DE 63A ET 32A | | RIDEAU NOIR MOBILE | | ELEMENTS DE CHAUFFAGE OU DE CLIMATISATION |
| | PRISES AU NIVEAU DU GRILL PC 16A ET AUTRES TYPES D'ALIM. | | FOSSE / FOSSE INNONDABLE | | BORNE WIFI POINT TÉLÉPHONE |
| | ALIMENTATIONS SUR GRADATEUR NIVEAU DU SOL & NIVEAU GRILL | | CHATIÈRES À CÂBLES | | POINT D'EAU |

200 M²

LONGUEUR(M) 18,35 M
LARGEUR(M) 11,50 M

HAUTEUR UTILE 5,00M

ÉCH : 10MM = 1M

PLATEAU 12