


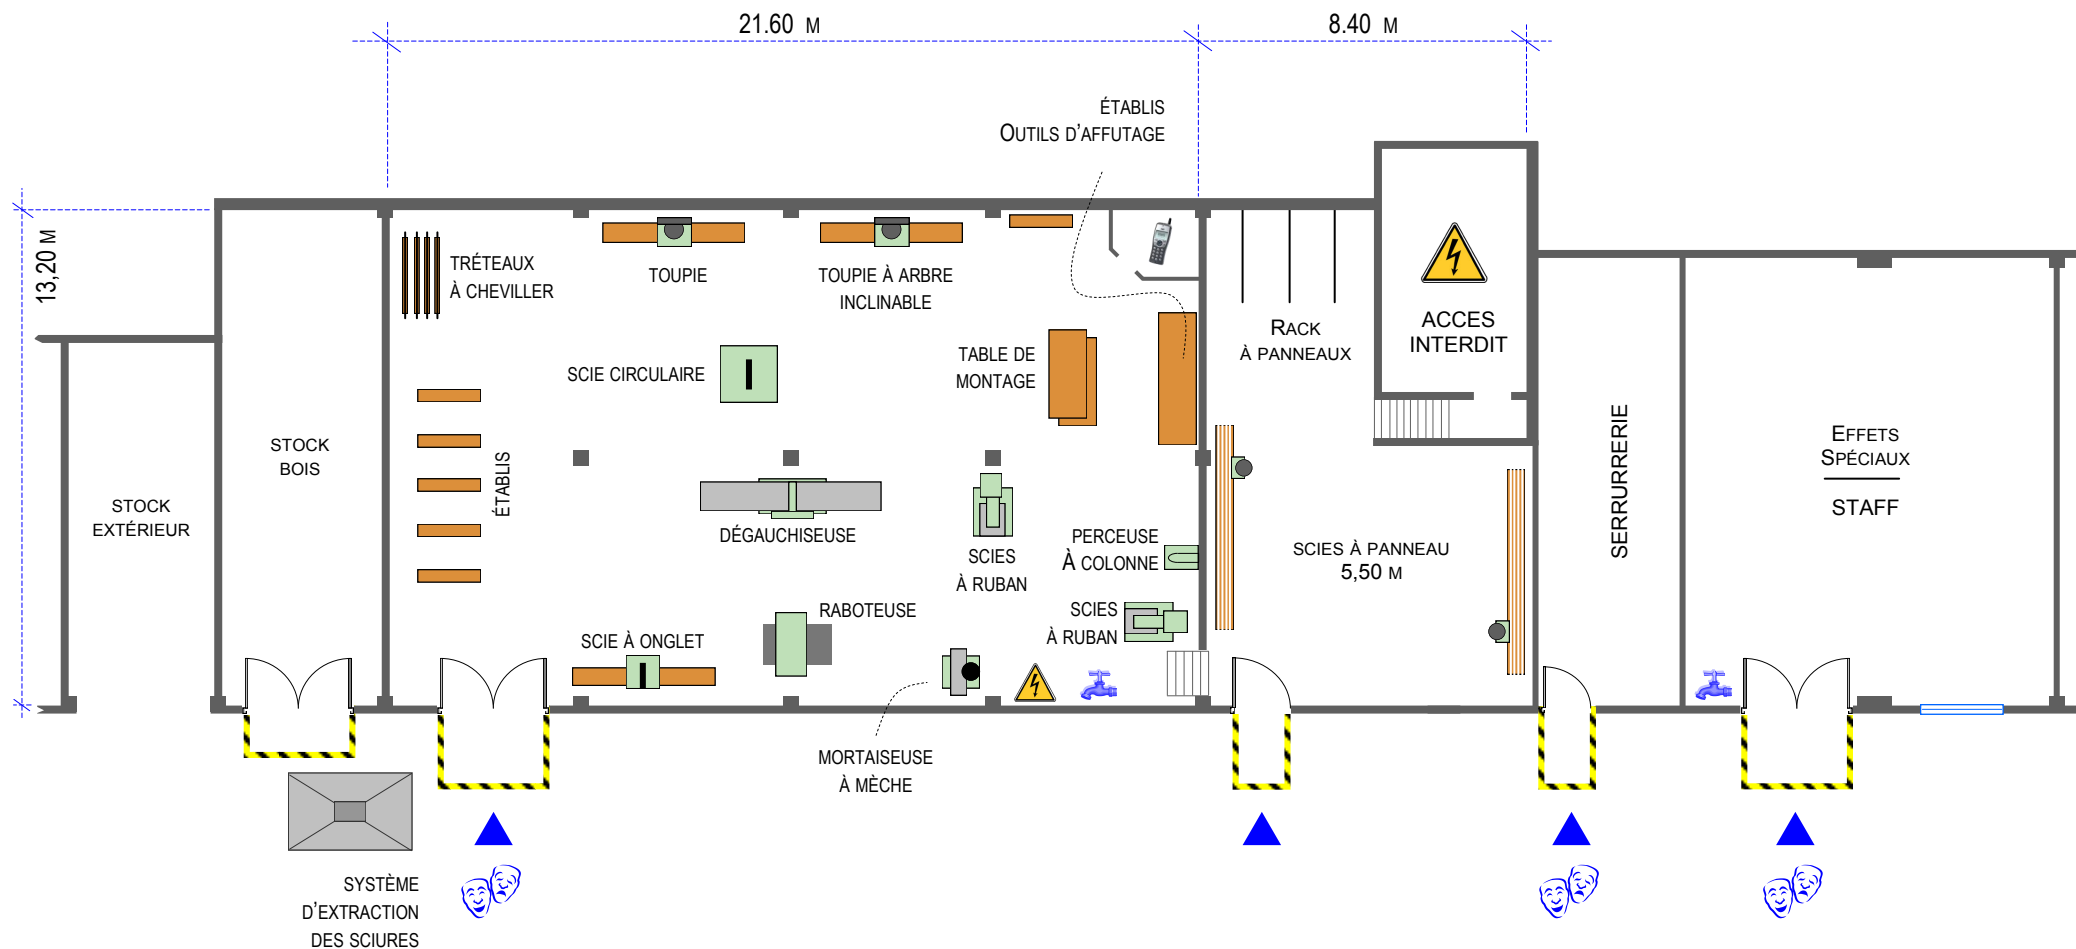

C9
CONSTRUCTION

10 11 12

 COFFRET DE PROTECTIONS DES ALIMENTATIONS ÉLECTRIQUES

- 2 SCIES À PANNEAU 5,5M, RABOTEUSE, DÉGAUCHISEUSE, SCIE CIRCULAIRE, TOUPIE À ARBRE INCLINABLE, PERCEUSE À COLONNE, SCIE À ONGLET, TOUPIE, 2 SCIES À RUBAN, MORTAISEUSE.

- TABLE(S) DE MONTAGE, TRÉTEAUX À CHEVILLER, 6 ÉTABLIS, OUTILS D'AFFUTAGE, COMPRESSEURS.

- ASPIRATION MACHINES AUTOMATISÉE.

 ACCÈS PIÉTONS
SORTIE DE SECOURS

 ACCÈS DÉCORS
ET MATÉRIELS TECHNIQUES

 BORNE WIFI
POINT TÉLÉPHONE

 POINT D'EAU

300 M²

LONGUEUR 21,60 M
LARGEUR 13,20 M

ÉCH : 15MM = 1M

TSF STUDIOS
D'ÉPINAY

10, rue du Mont - 93800 ÉPINAY SUR SEINE
Tel. +33 (0)1 49 17 60 00

Contact : Éric MOREAU - e.moreau@tsf.fr

D
CONSTRUCTION