



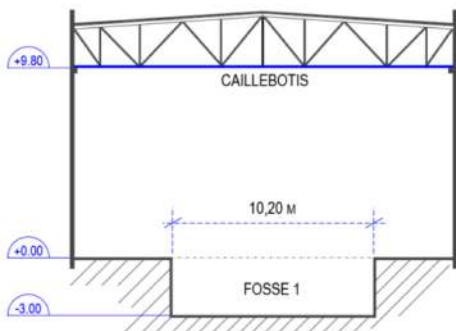


COUPE A / A SUR LA FOSSE 1

ÉCH : 10MM = 4M

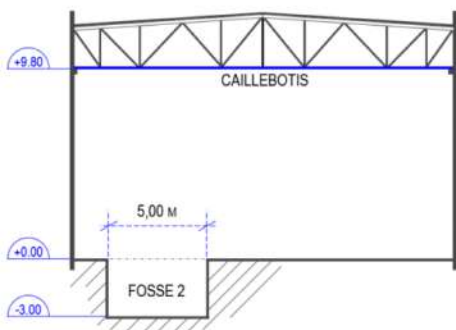

COUPE B / B SUR LA FOSSE 2

ÉCH : 10MM = 4M

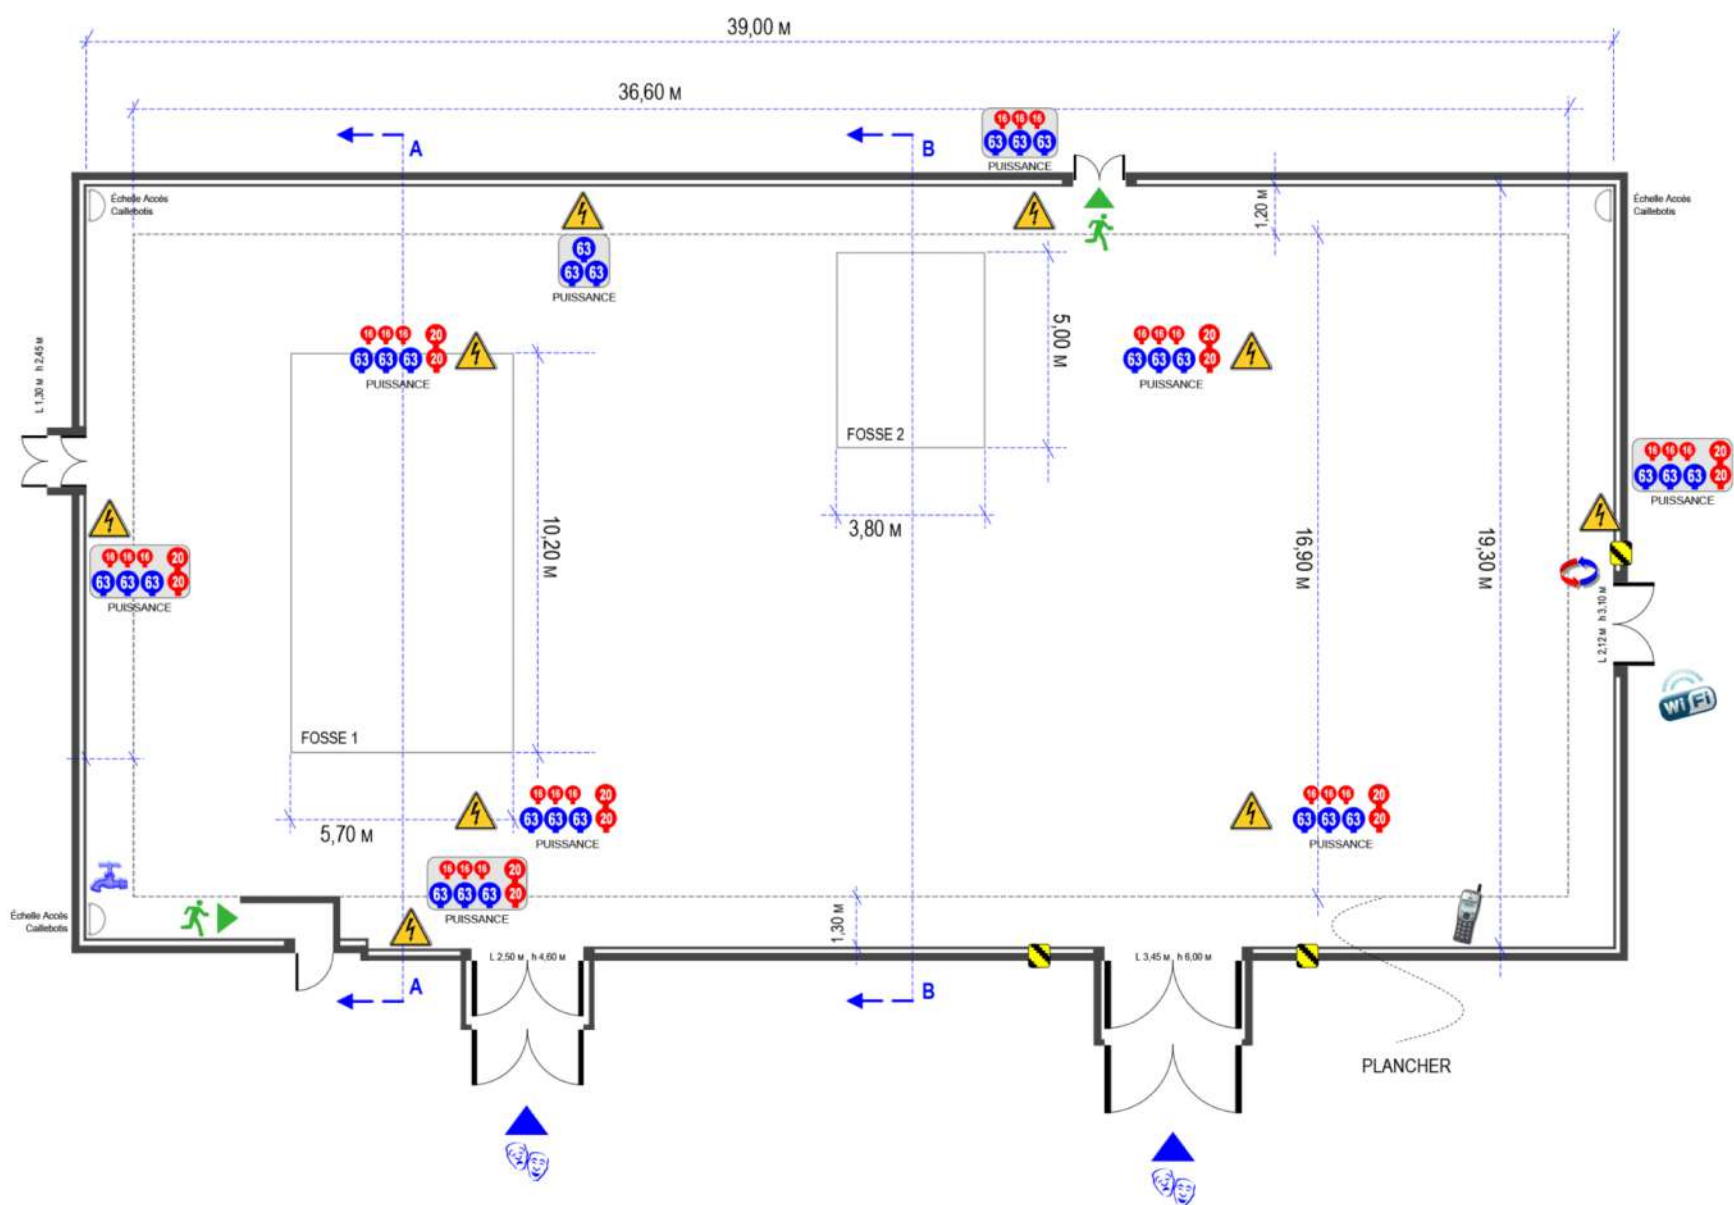

NB : PLATEAU AVEC CAILLEBOTIS SUR TOUTE SA SURFACE.

- COFFRET DE PROTECTIONS DES ALIMENTATIONS ÉLECTRIQUES
- PRISES AU NIVEAU DU SOL MARECHAL DE 63A ET 32A
- PRISES AU NIVEAU DU SOL PC 16A ET AUTRES TYPES D'ALIM.
- PRISES AU NIVEAU DU GRILL MARECHAL DE 63A ET 32A
- PRISES AU NIVEAU DU GRILL PC 16A ET AUTRES TYPES D'ALIM.
- ALIMENTATIONS SUR GRADATEUR NIVEAU DU SOL & NIVEAU GRILL

- PASSERELLES
- STRUCTURES STACCO® PROLYTE®
- CYCLODES OU IRIS DOUBLES
- RIDEAU NOIR MOBILE
- FOSSE / FOSSE INNONDABLE
- CHATIÈRES À CÂBLES

- ACCÈS PIÉTONS SORTIE DE SECOURS
- ACCÈS DÉCORS ET MATÉRIELS TECHNIQUES
- LIMITES DE CYCLORAMA
- ÉLÉMENTS DE CHAUFFAGE OU DE CLIMATISATION
- BORNE WIFI
- POINT TÉLÉPHONE
- POINT D'EAU

800 M²

LONGUEUR(M) 39,00 M
LARGEUR(M) 19,30 M

HAUTEUR UTILE 9,80M

ÉCH : 10MM = 2M

PLATEAU **D**

TSF STUDIOS D'ÉPINAY

10, rue du Mont - 93800 ÉPINAY SUR SEINE
Tel. +33 (0)1 49 17 60 00

Contact : Éric MOREAU - e.moreau@tsf.fr