


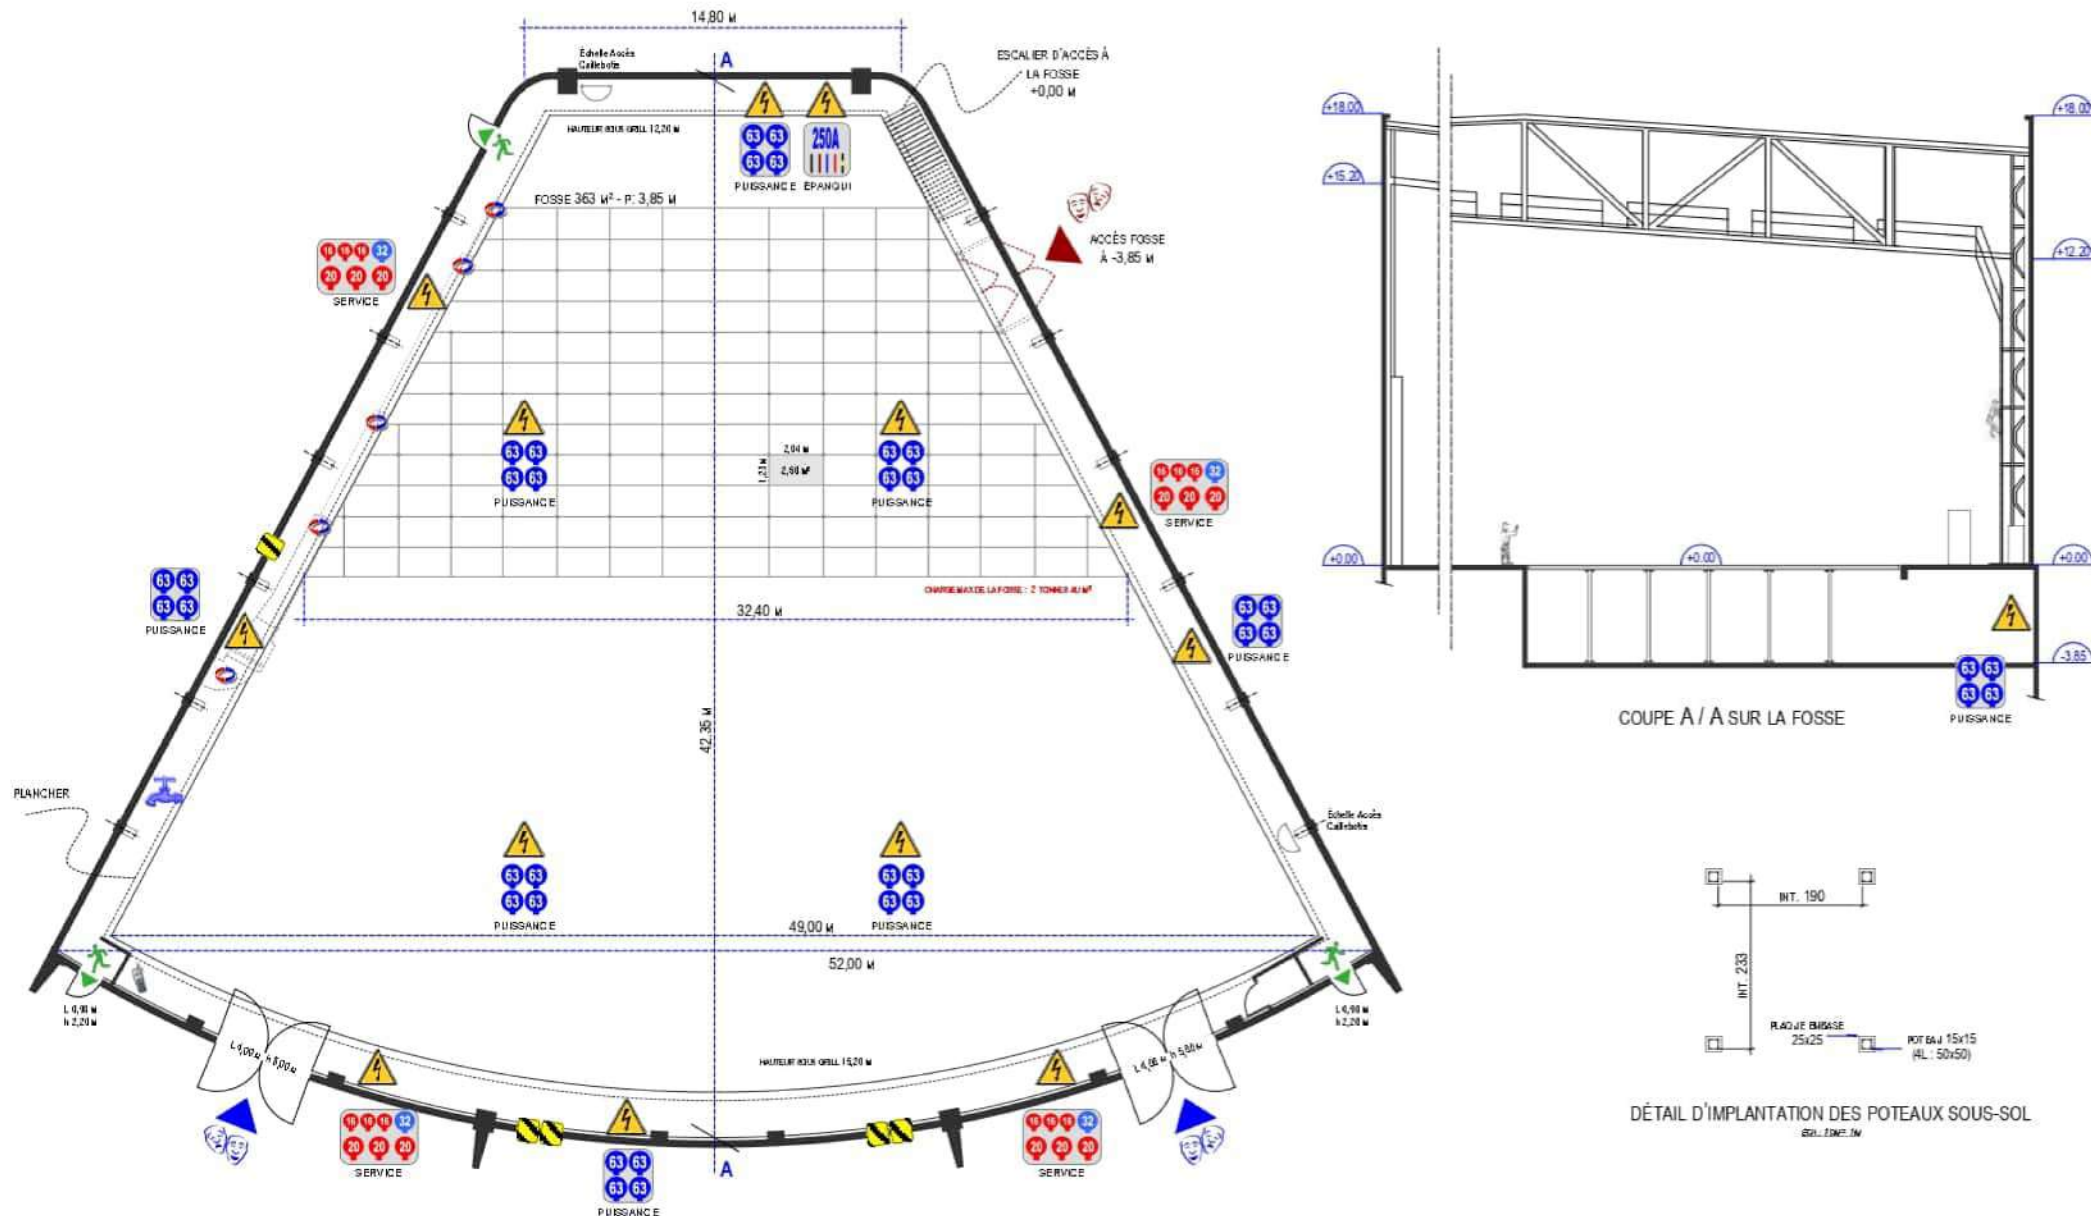

NB : PLATEAU AVEC CAILLEBOTIS SUR TOUTE SA SURFACE.



10, rue du Mont - 93800 ÉPINAY SUR SEINE
Tel. +33 (0)1 49 17 60 00

Contact : Éric MOREAU - e.moreau@tsf.fr

	COFFRET DE PROTECTIONS DES ALIMENTATIONS ÉLECTRIQUES		PASSERELLES		ACCÈS PIÉTONS SORTIE DE SECOURS
	PRISE AU NIVEAU DU SOL MARCHEAL DE 63A ET 32A		STRUCTURES STACCO® PROLYTE®		ACCÈS DÉCORS ET MATÉRIELS TECHNIQUES
	PRISE AU NIVEAU DU SOL PC 16A ET AUTRES TYPES D'ALIM.		CYCLOTRONS OU IRIS DOUBLES		LIMITES DE CYCLORAMA
	PRISE AU NIVEAU DU GRILL MARCHEAL DE 63A ET 32A		RESEAU NOIR MOBILE		ÉLÉMENTS DE CHAUFFAGE OU DE CLIMATISATION
	PRISE AU NIVEAU DU GRILL PC 16A ET AUTRES TYPES D'ALIM.		FOSSE / FOSSE INONDABLE		BORNE WIFI POINT TÉLÉPHONE
	ALIMENTATIONS SUR GRADATEUR NIVEAU DU SOL & NIVEAU GRILL		CHATIERES À CABLES		POINT D'EAU

1500 M²

LONGUEUR (M) 42,35 M
LARGEUR (M) 32,40 M

HAUTEUR 12,20 M
UTILE À 15,20 M

ÉCH : 10MM = 3M

